

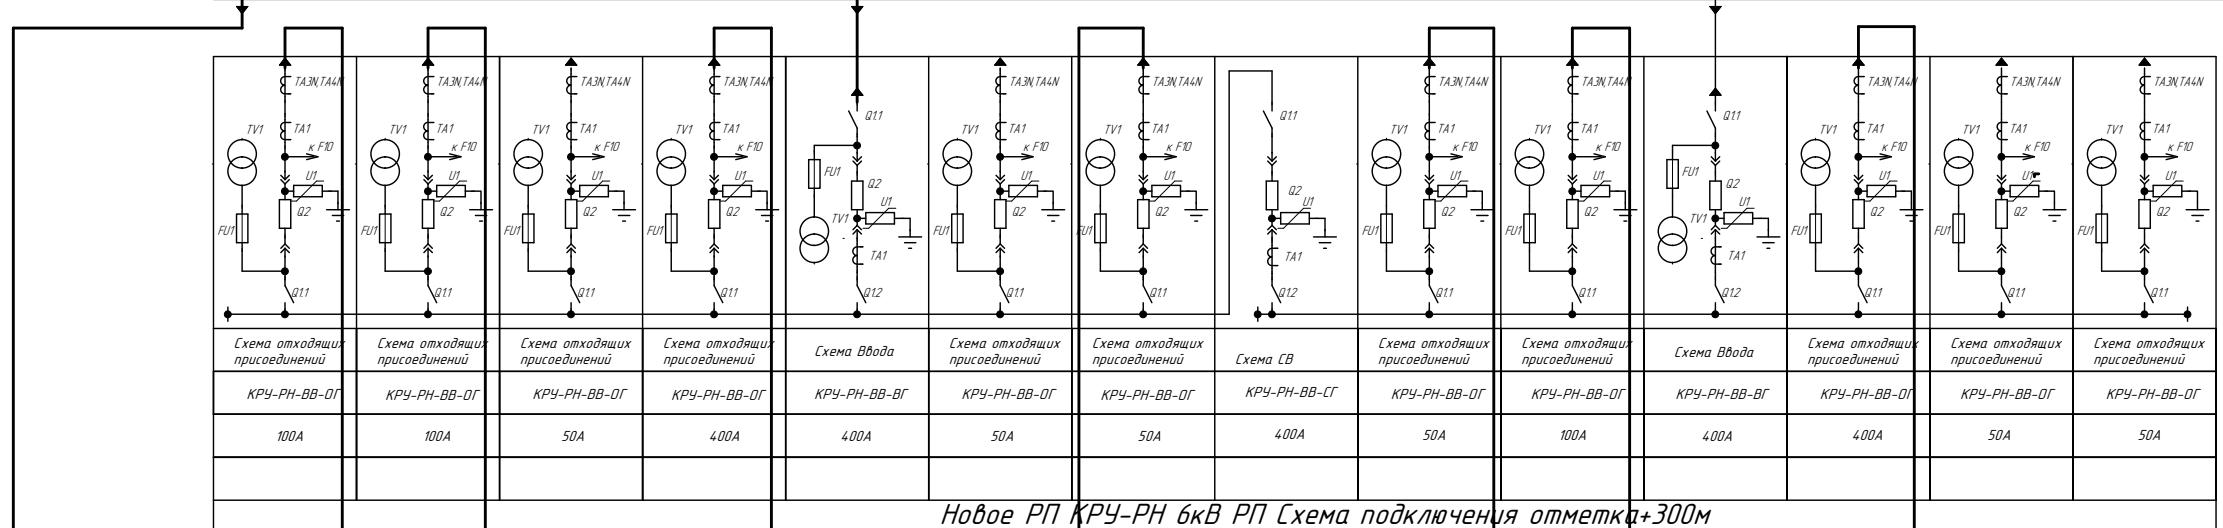



*Существующая РП ЮРУ НГМК 6кВ
схема подключения горизонт +540*

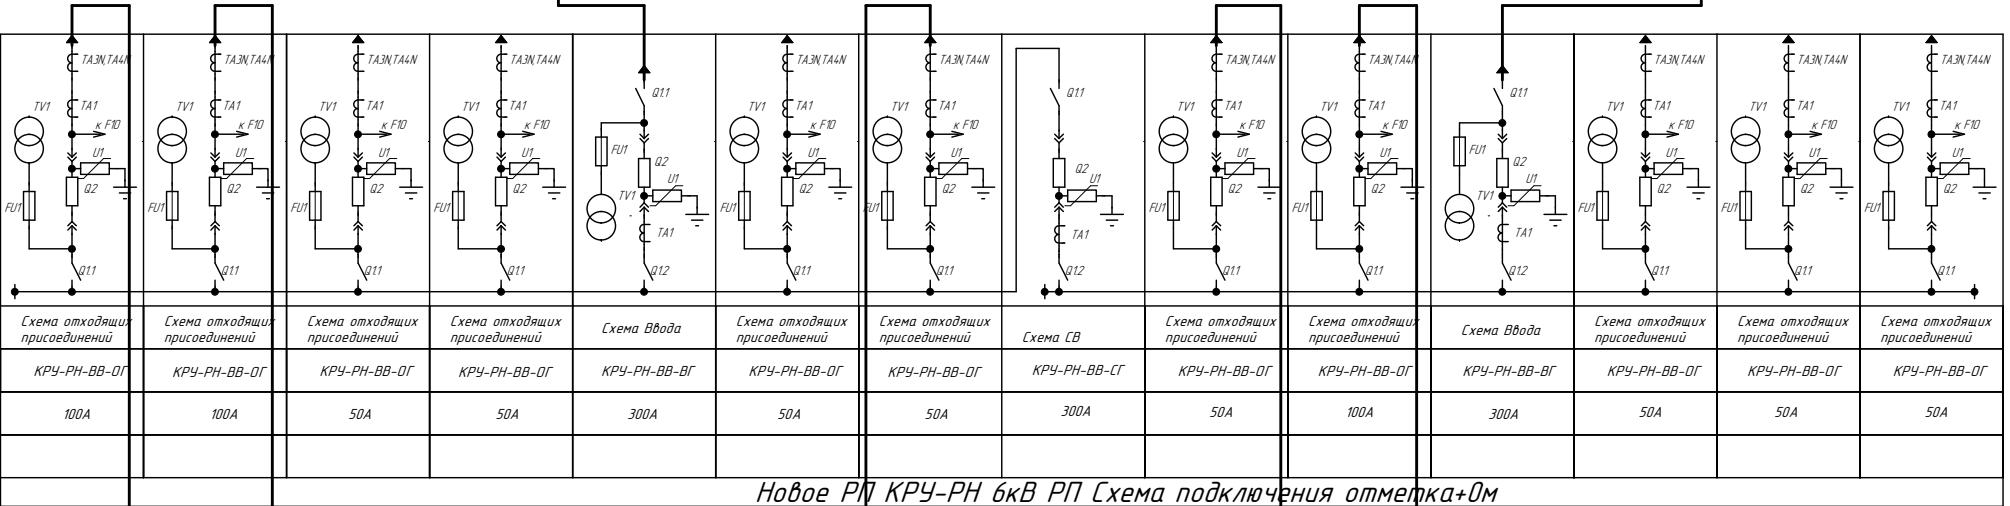

Новое РП КРУ-РН 6кВ РП Схема подключения отметка+300м

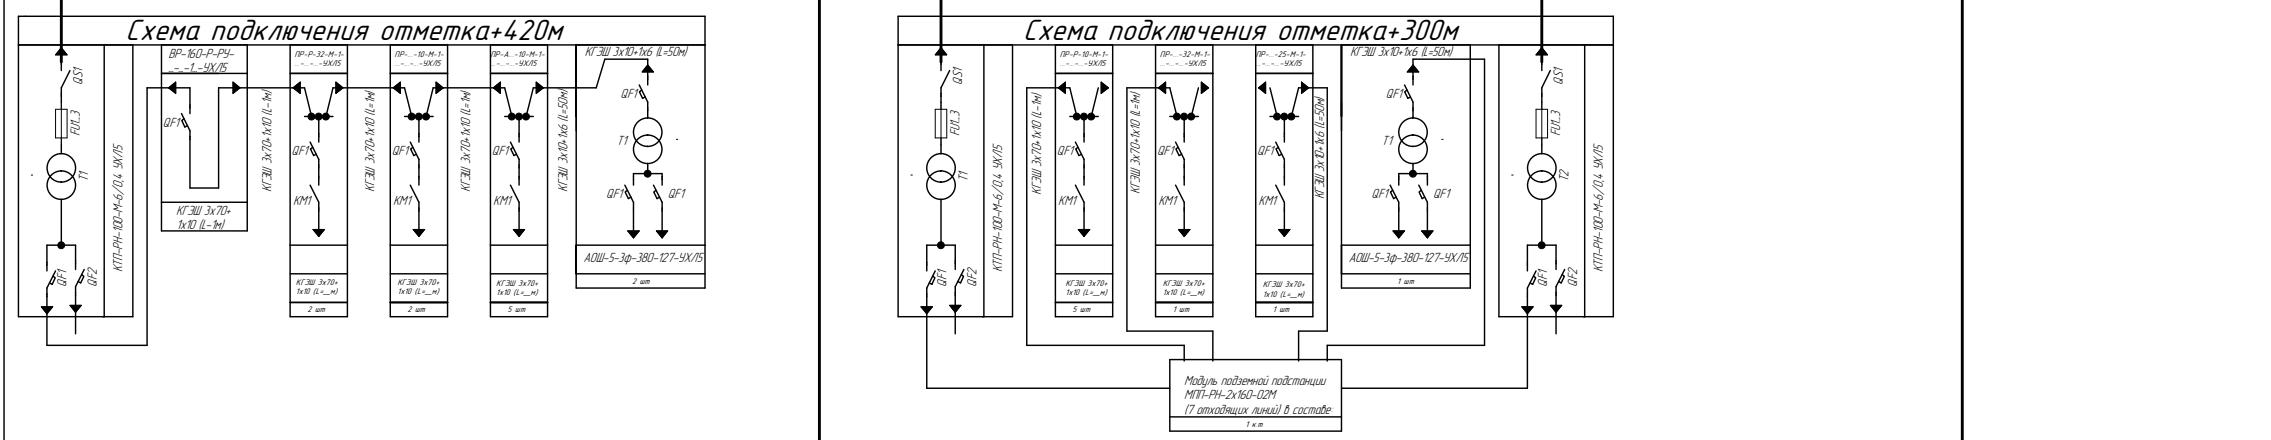

Новое РП КРУ-РН 6кВ РП Схема подключения отметка+0м

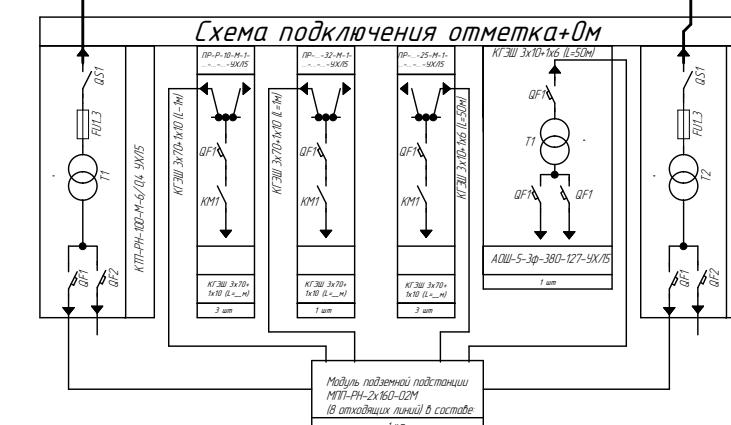

Ствол Главный

Имя/фамилия	Н. докум.	Подпись	Дата
Родионов	Фоминов		
Г. контр.			
И. контр.			
Чуб			

Схема электрическая принципиальная

Лист 1

Лист 1

Лист 1