

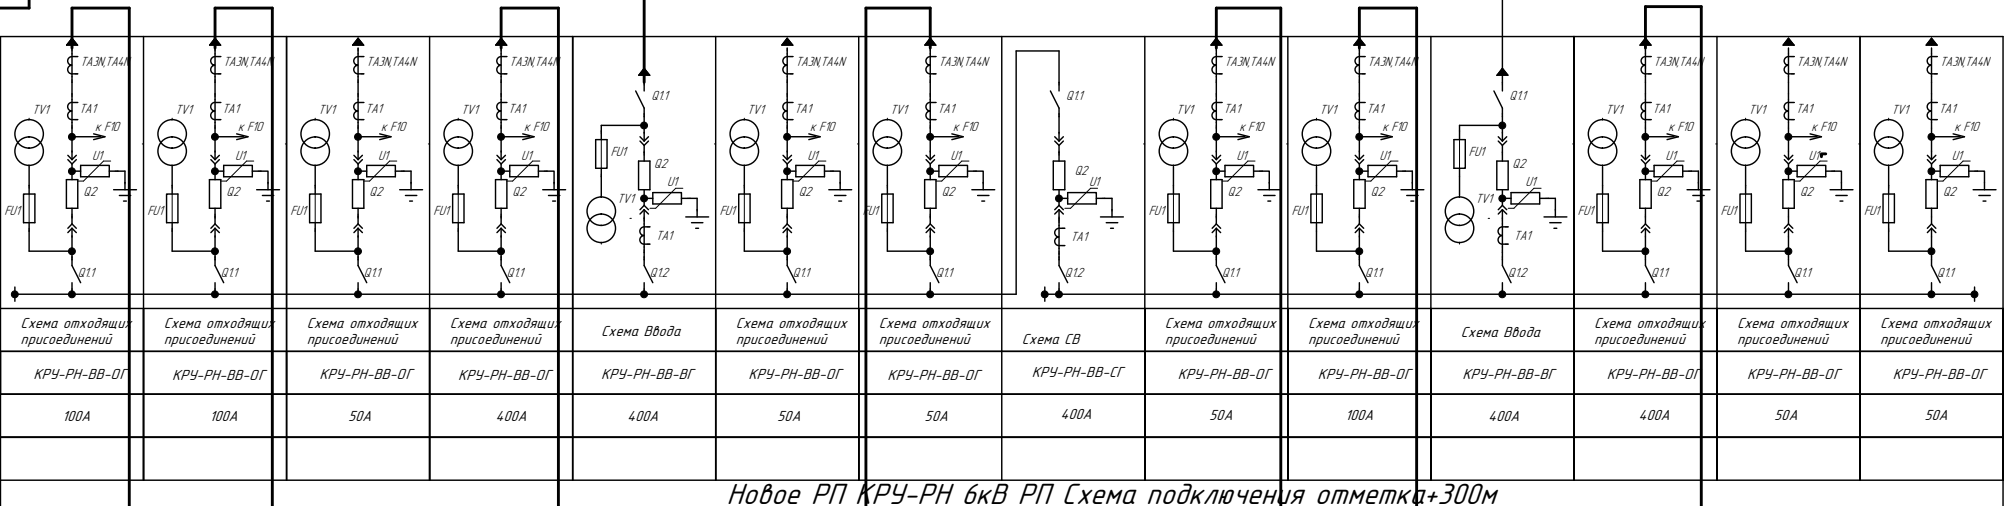



Существующая РП ЮРУ НГМК 6кВ
схема подключения горизонт +540

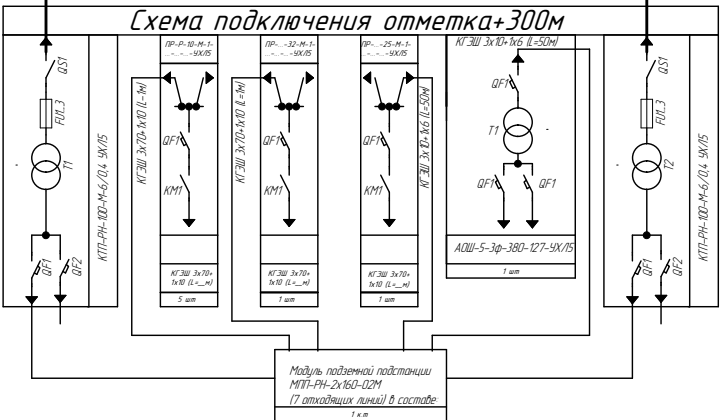


Новое РП КРУ-РН 6кВ РП Схема подключения отметка+300м

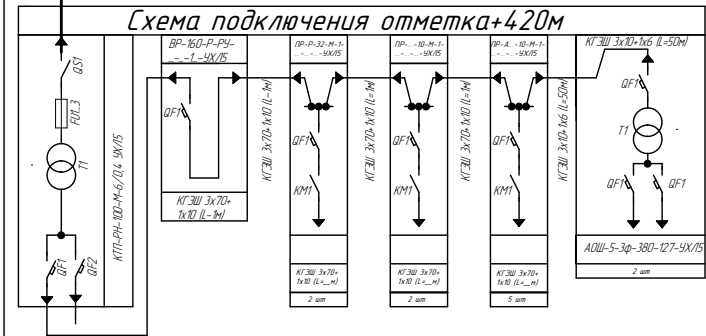

Модуль подземной подстанции
МПТ-РН-2х160-02М
(7 отходящих линий в составе)
1 кВ

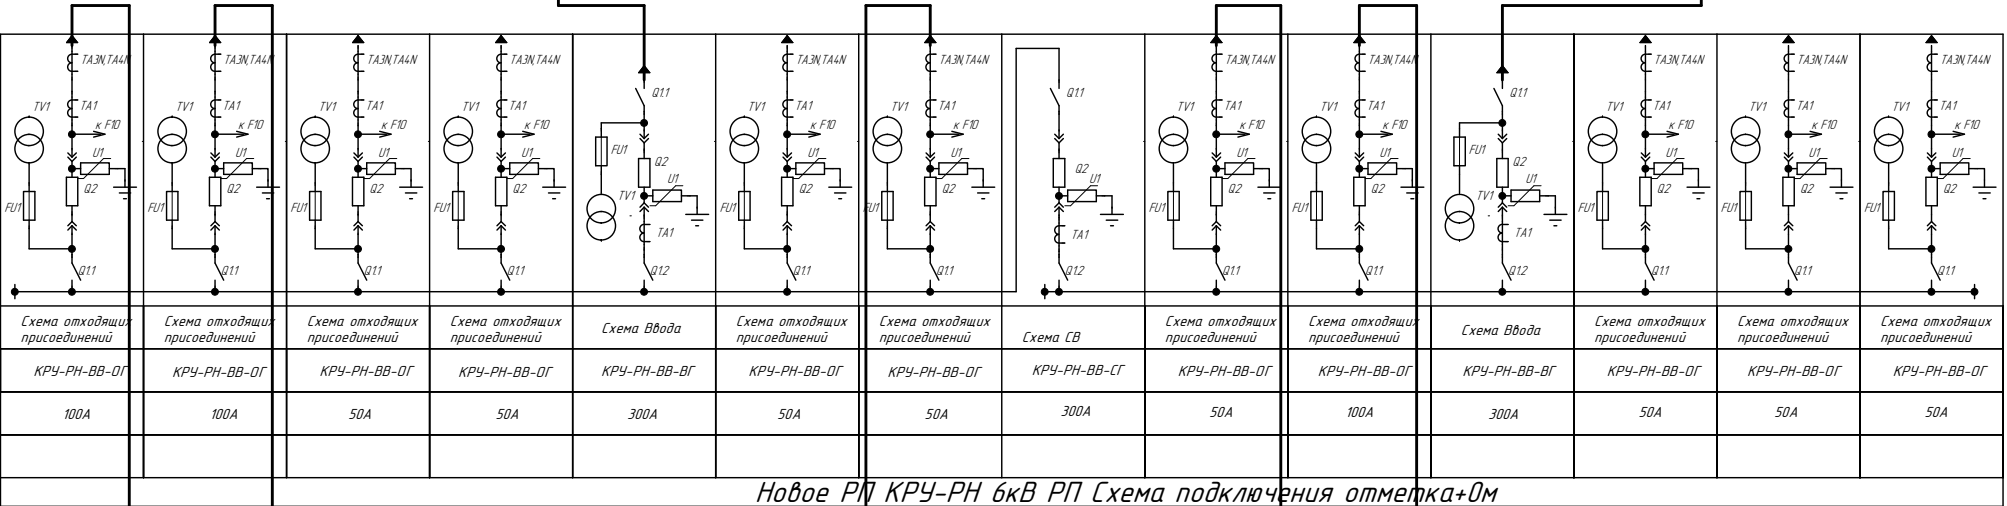

Новое РП КРУ-РН 6кВ РП Схема подключения отметка+0м

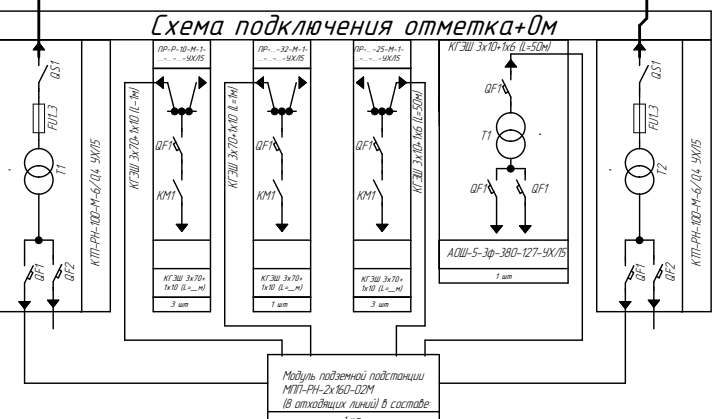

Модуль подземной подстанции
МПТ-РН-2х160-02М
(8 отходящих линий в составе)
1 кВ

Ствол Главный

Изм.	Лист	И докум.	Подпись	Дата	Лист	Масштаб	Масштаб
Разраб.	Файл	Файл	Файл	Файл	Лист 1	Лист 1	Лист 1
Проб.	Файл	Файл	Файл	Файл	Лист 1	Лист 1	Лист 1
Т. контр.	Файл	Файл	Файл	Файл	Лист 1	Лист 1	Лист 1
И. контр.	Файл	Файл	Файл	Файл	Лист 1	Лист 1	Лист 1
Вид	Файл	Файл	Файл	Файл	Лист 1	Лист 1	Лист 1

Схема электрическая
принципиальная